


LATISTUS	SKEEM APARATUURI TEHNILISED ANDMED	SKEEMI nr.	VÕRGU TEHNILISED ANDMED				
			GRUPI nr.	TARBIJA NIMETUS	ARV	VOIMSUS kW	KAITSE In/lv
	9	SISESTUS				AXMK 4x120	
	A37	PEAKAITSELÜLITI				250/160	
	Grupinumbri muudetud						
	3	PISTIKUPESAD, VALGUSTUS				63/40	
	4	KONDISITSEER				63/16	
	5	PISTIKUPESA 3-FAASILINE				63/16	
	6	PISTIKUPESA KILBIL				63/25	
	7	PISTIKUPESAD PUURKAEV 2				63/20	
	8	PISTIKUPESAD PUURKAEV 1				63/20	
	OLEMASOLEVAD SEADMED PAIGALDATAVAD SEADMED						
	3101	1	JUHTIMINE GENERAATORILT PINGEKONTROLLIRELEE			63/10	MMO 7x1,5
	3101	2	GENERAATORI OMATARVE			63/16	PPJ 5G2,5
	JUHTVÕTI A-0-GEN-VÕRK						
	14	GENERAATORI PINGEKONTROLL				63/10	
	3101	15	SISESTUS GENERAATORILT				PPJ 5G16
9	PEAKILBI TOIDE				250/125	OL.OLEV	
10	KILBIRUUMI VALGUSTUS				63/10	OL.OLEV	
11	LINNAPUMPLA KILBI TOIDE	1	12		63/32	OL.OLEV	
12	AIAPUMPLA KILBI TOIDE	1	12		63/25	1)	
13	GSM KONTROLLER	1	0,05		63/10	PPJ 3G1,5	

1) PAIGALDAB SEADME TARNIJA

			Tellija	Tallmac Tehnika OÜ		Töö nr.	2010-01	
Koostas	A. Blintsov	15.06.2010	Objekt	Otepää veetöötusjaama generaatorseadme paigaldus Pühajärve tee., Otepää. Elektripaigaldis		Staad.	Joonis	
<b>OÜ Dimitrel</b> Reg. Nr: EL10432315-0001 Tel. 6538332, E-post: dimitrel@dimitrel.ee			Joonis	Olemasoleva sisestuskilbi grupivõrgu skeem Skeemimuudatus		Muudatus	Leht/Lehti	
					A	1/1		
					Kuupäev.	20.09.2010		





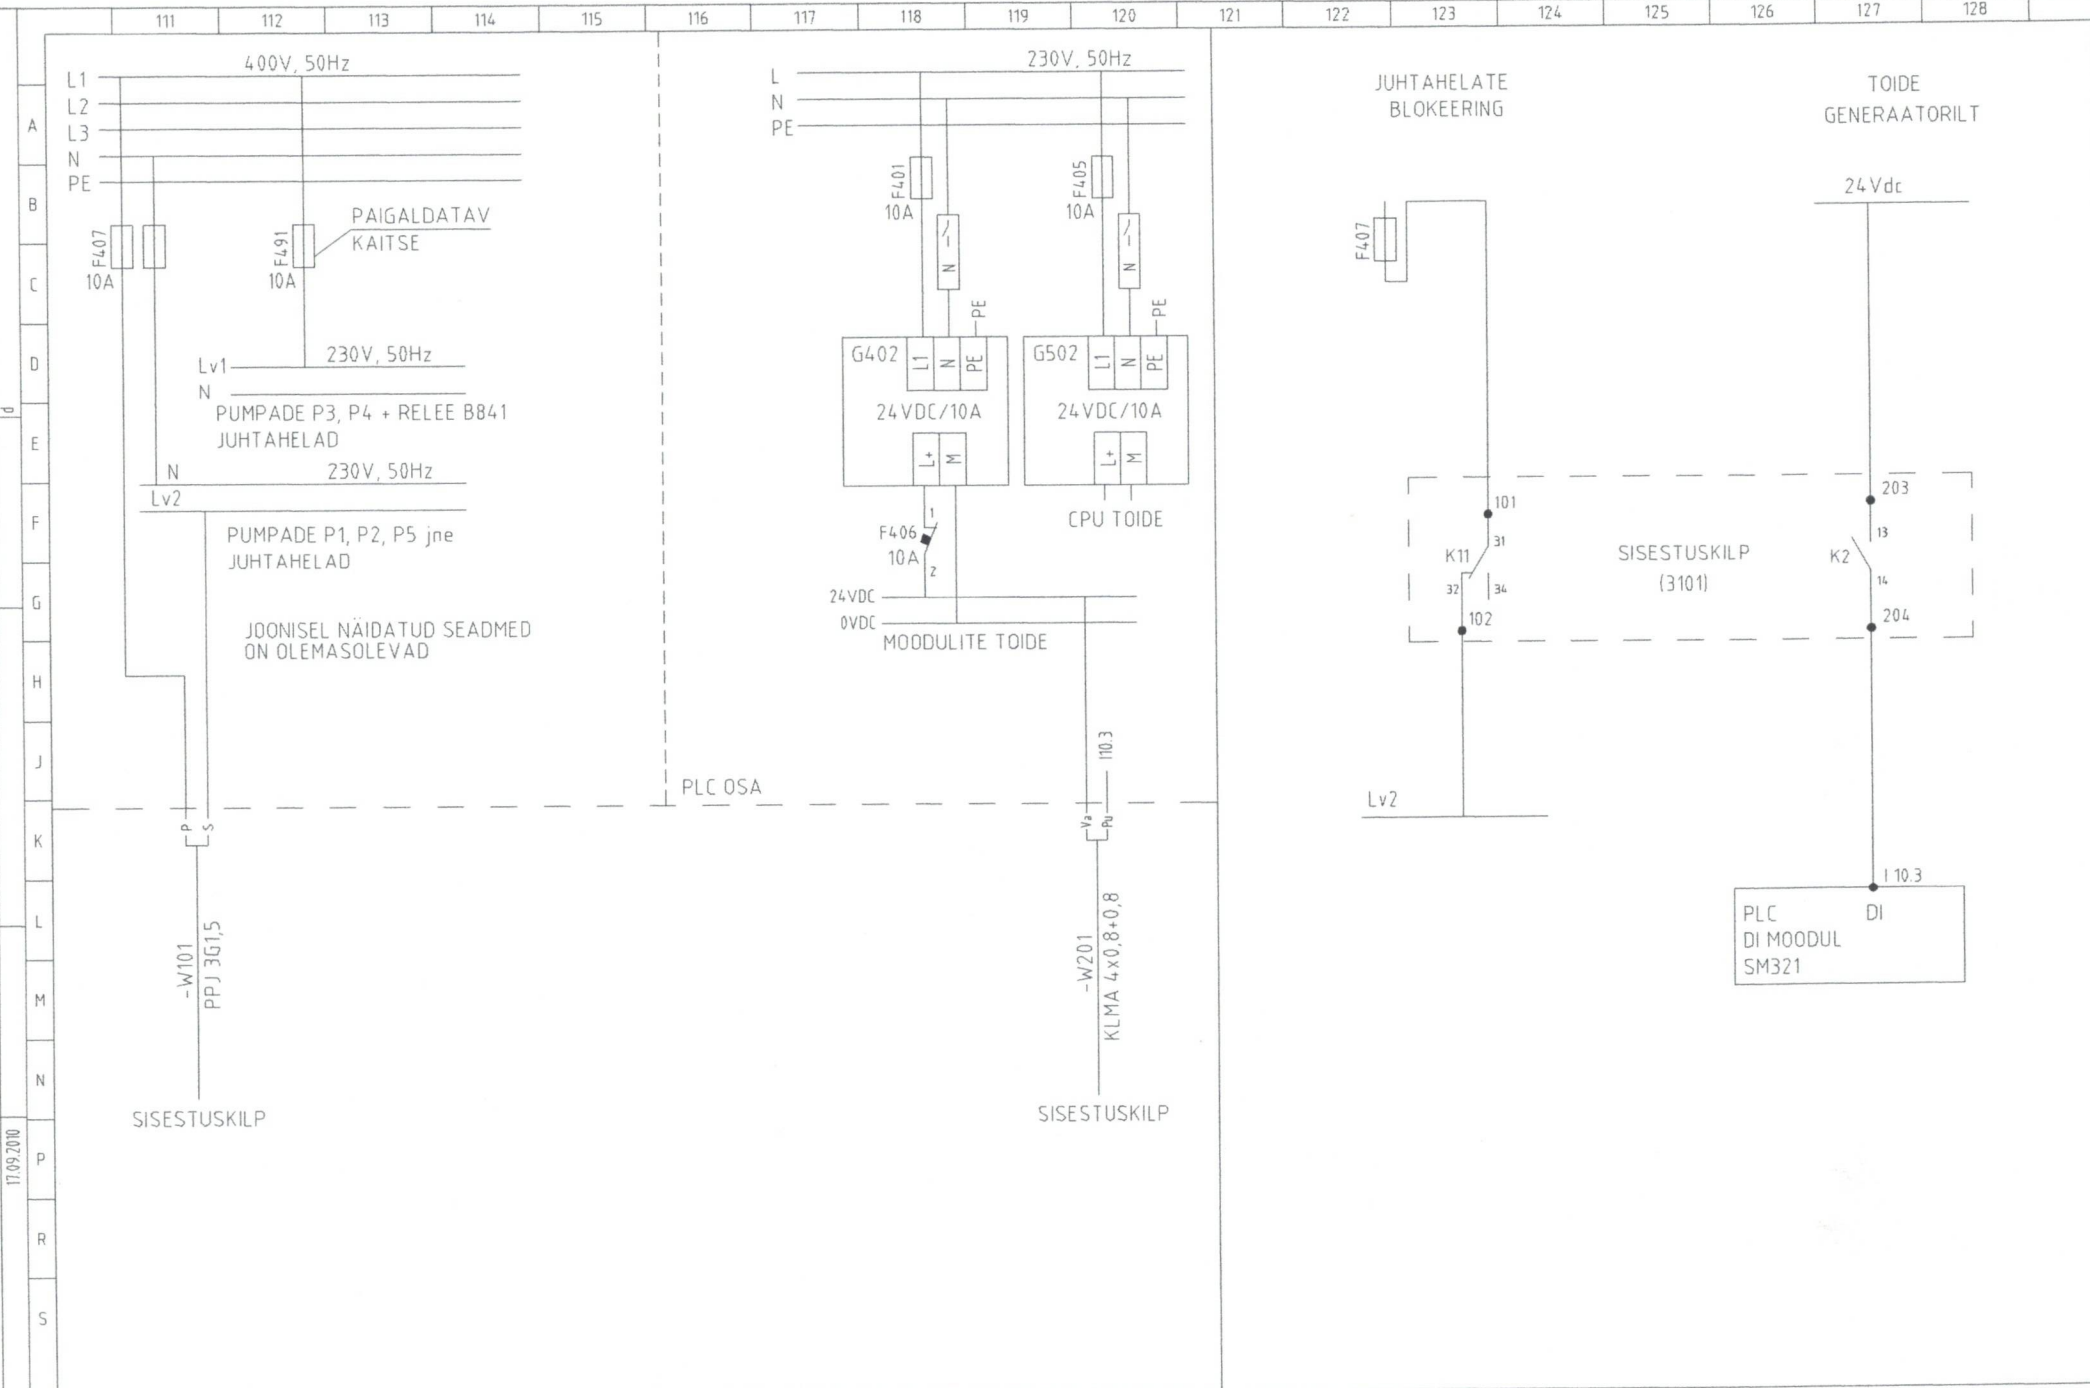

17.09.2010


Registreering  
**OU DIMITREL**  
 EL104.32315-0001  
 Tel +372-653 83 32  
 E-post: dimitrel@dimitreel.ee

Teltija  
**Tallmac Tehnika OÜ**

Töö nimi  
**Otepää veetootlus jaama**  
 generaatorseadme paigaldus  
 Elektrinaajaldis Puhajärve tee Otepää

Joonise nimi  
**OLEMASOLEV PUMPADE PEAKILP**  
 SKEEMIMUUDATUS

Proj	AB	CAD	Töö nr	Ala	Joon nr	Stadium	Muudatus	Leht nr
Joon			2010		.3102	-TP	A	1(1)
Kontr	IB		Registreerimisnumber		Hanke number			

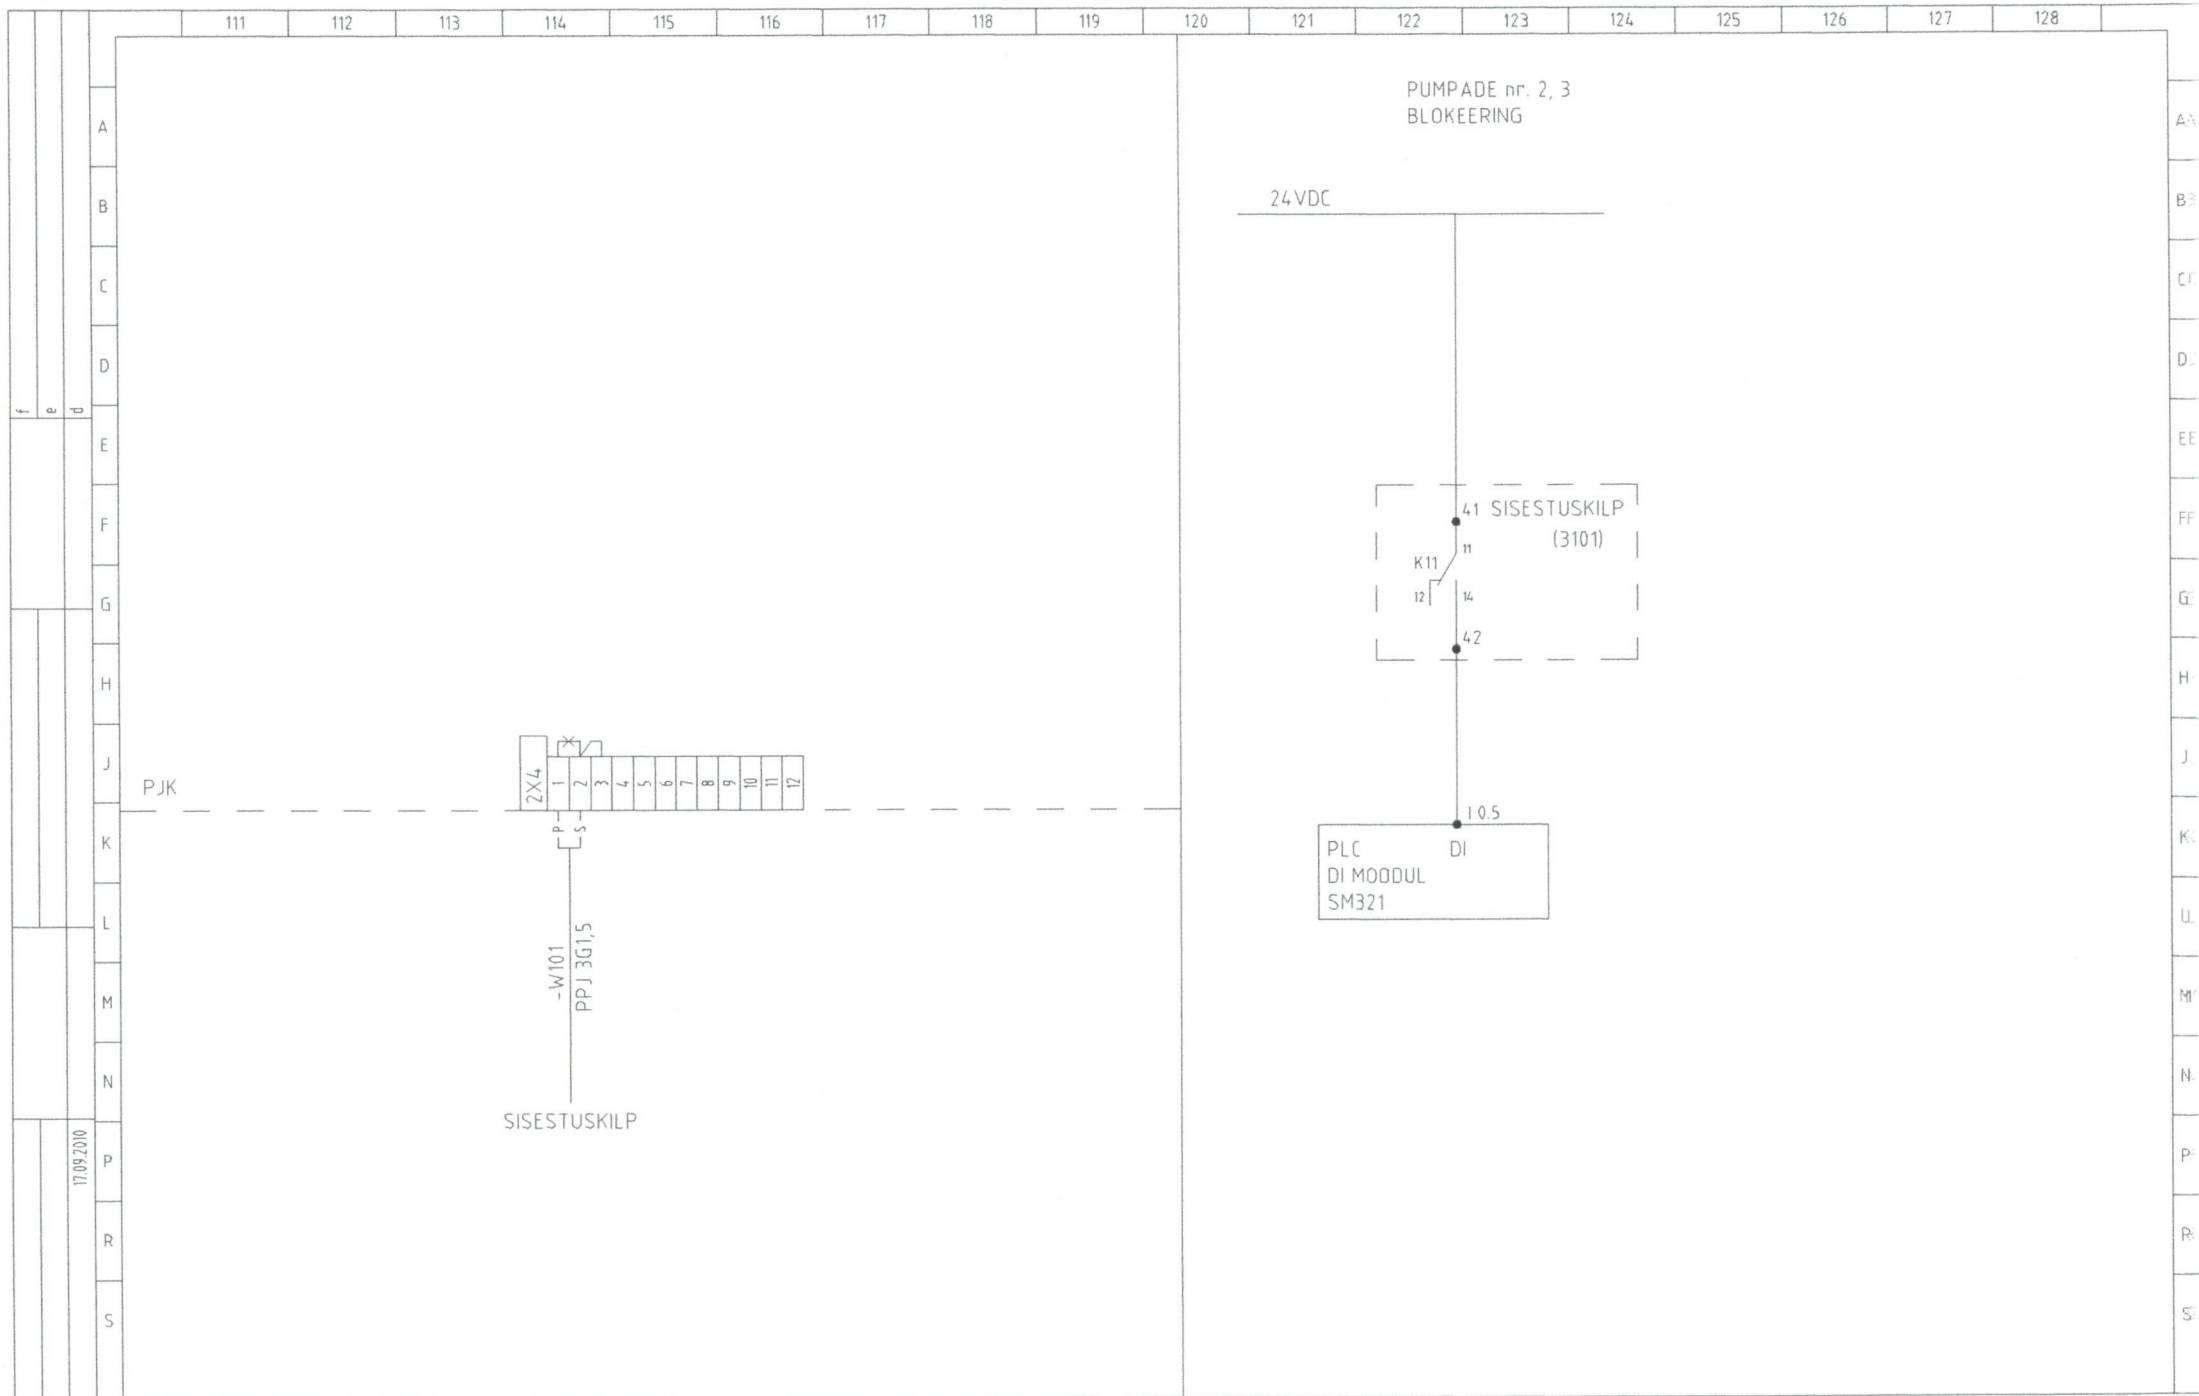

17.09.2010

**OU DIMITREL**

Registreering  
 EL10432315-0001  
 Tel +372-653 83 32  
 E-post: dimitrel@dimitrel.ee


Tellija  
 Tallmac Tehnika OÜ

Töö nimi  
 Otepää veetootlus jaama  
 generaatorseadme paigaldus  
 Elektripaigaldis. Puhajärve tee, Otepää

Joonise nimi  
 SURVETÖSTESEADME KILP  
 SKEEMIMUUDATUS

Proj	AB
Joon	
Kontr	IB

CAD		Registreerimisnumber	Hanke number
Töö nr	Ala	Joon nr	Stadium
2010		.3103	- TP
			Huudatus
			A
			Leht nr
			1 (1)

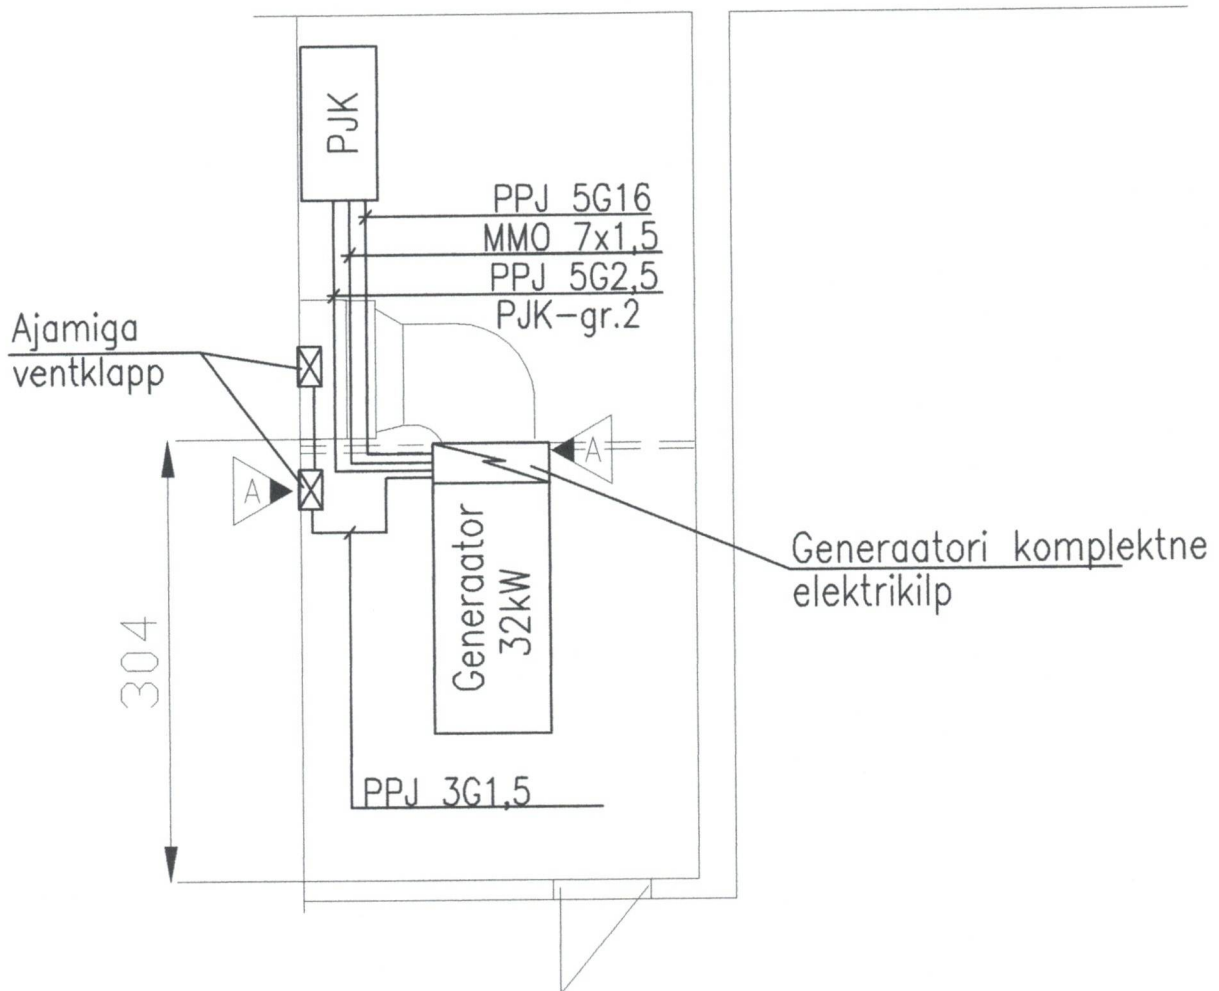

			Tellija	Töö nr.		
Muudatus	A. Blintsov	17.09.2010				
Projekteeris	I. Borohhova					
Kontrollis			Objekt	Joonise nr.		
			Otepää veetöotlusjaama generaatorseadme paigaldus Pühajärve tee, Otepää	E-102		
<b>OÜ DIMITREL</b> MTR nr.EL10432315-0001 Tel. 6538332, E-post: dimitrel@dimitrel.ee			Joonis	Elektripaigaldis		
			Generaatori paigaldamise plaan	Staad.	Muud	Leht/Lehti
				TP	A	1/1
				Mõõt	1:50	
				Kuupäev.	22.04.2010	